


平面図 事務所 2階

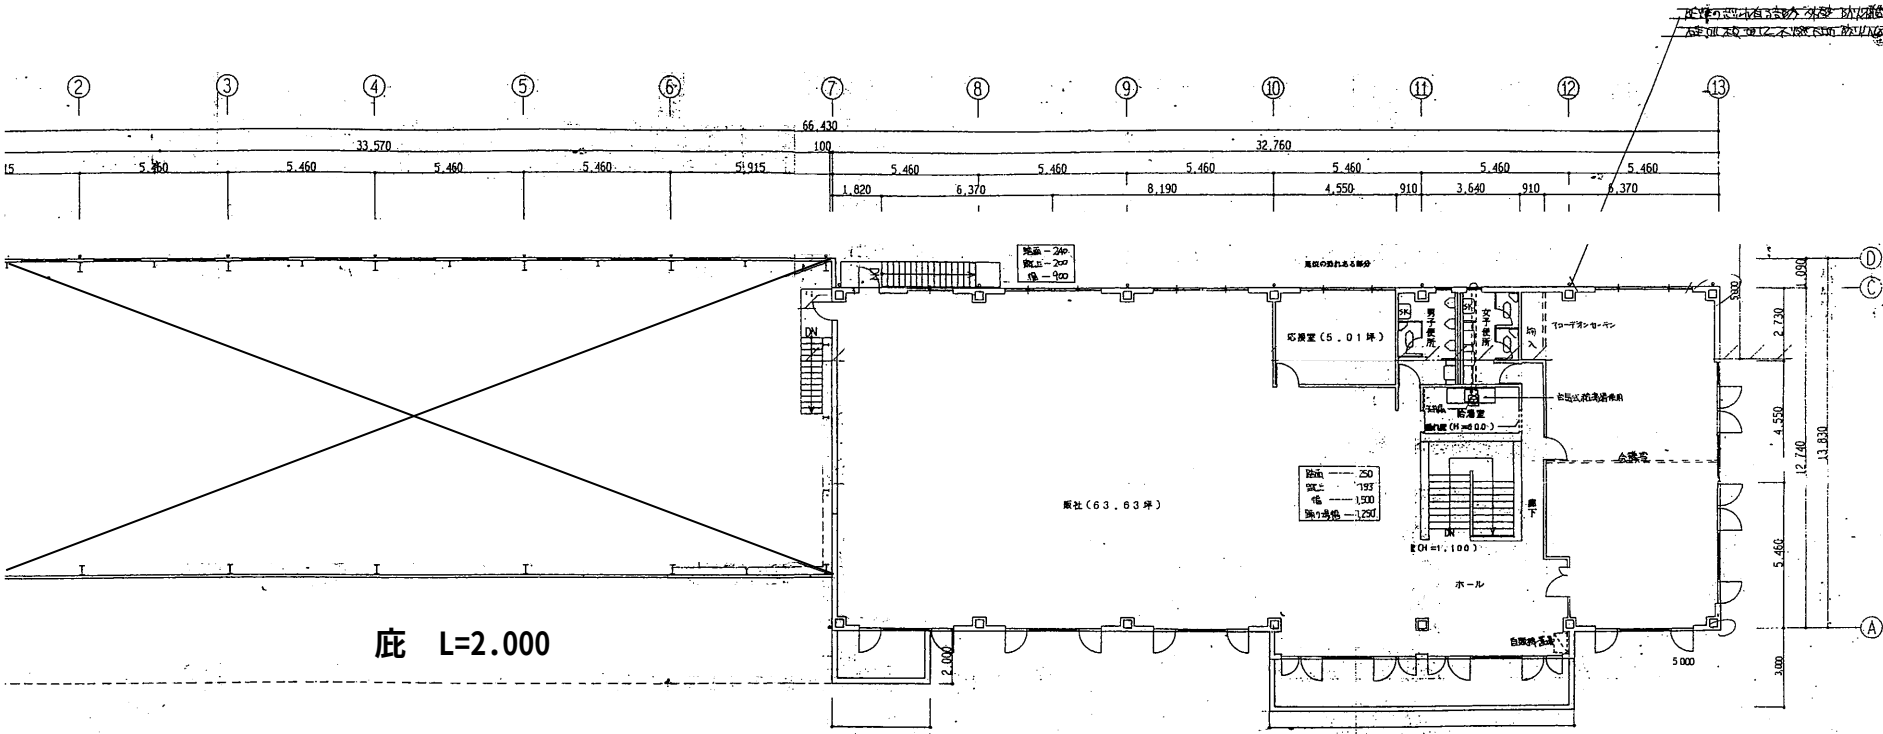

事務所 床面積 417.36㎡ (125.25坪)
32.760 x 12.740