


平面図 1・2階

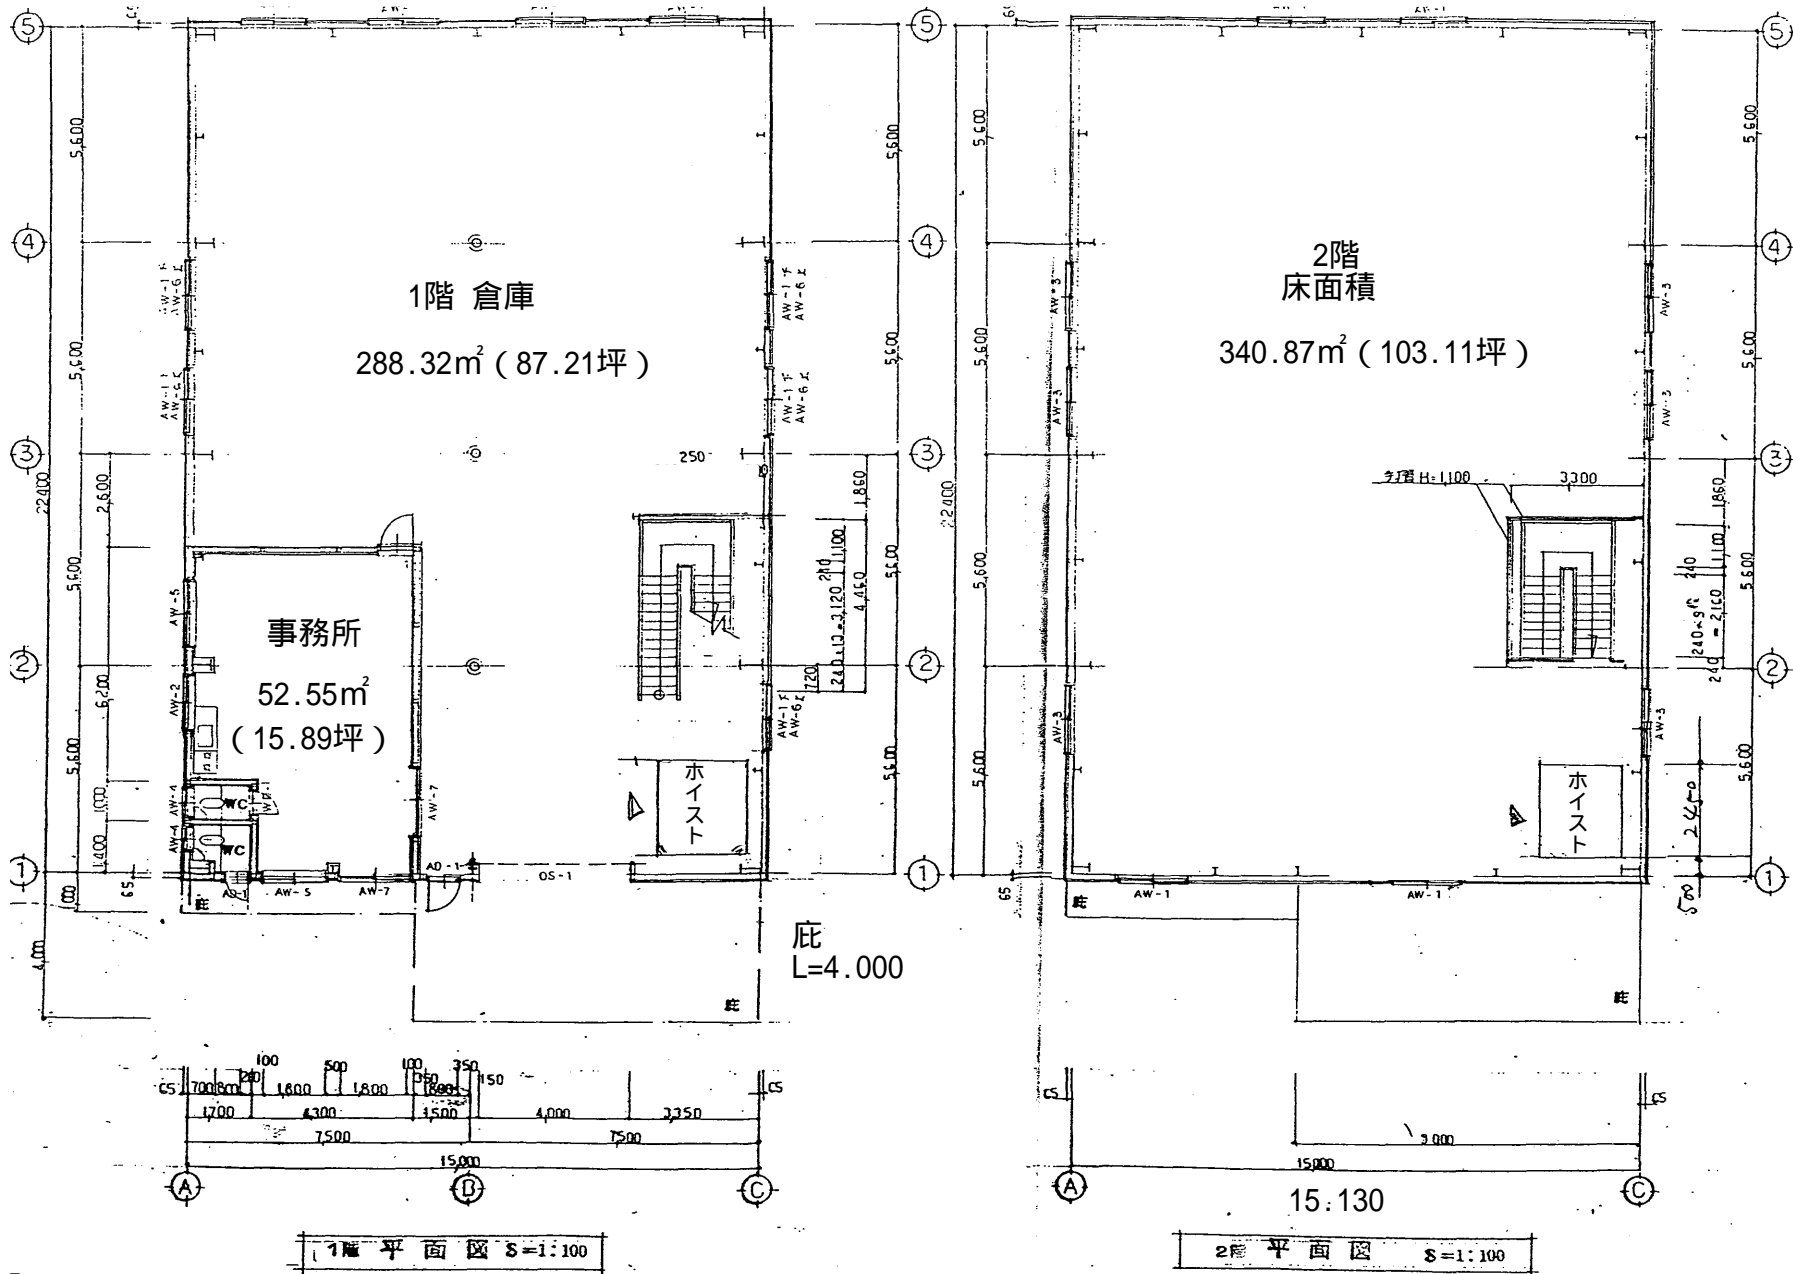

22.530