



立面図

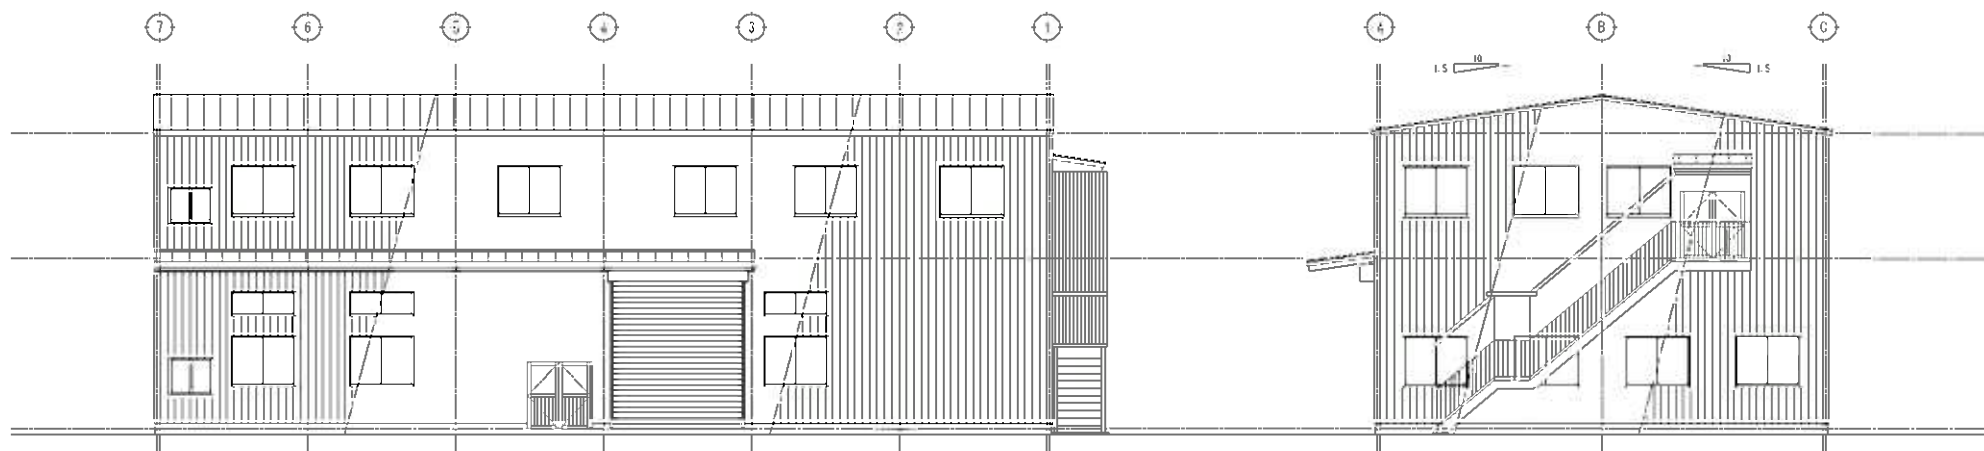

北側立面図 S 1:100

電動シャッター
H4.000xW3.500

西側立面図 S 1:100

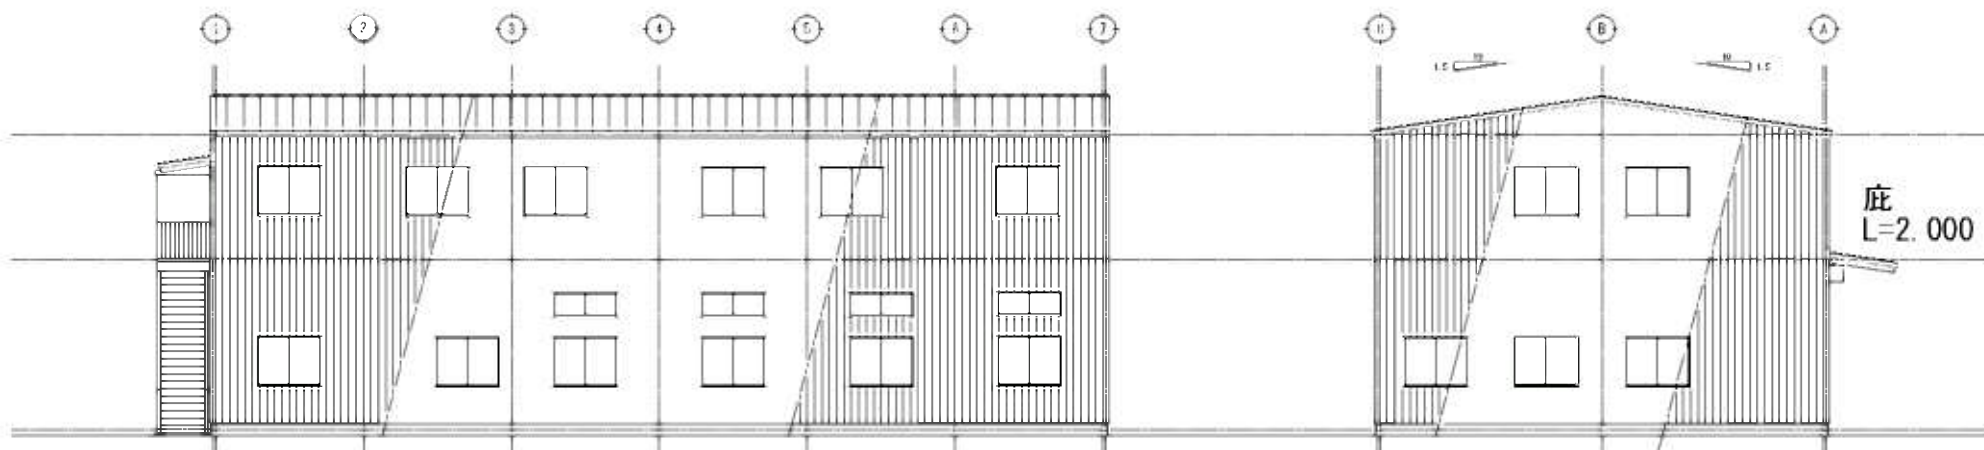

南側立面図 S 1:100

東側立面図 S 1:100

庇
L=2.000