



# 倉庫B棟 立面図


南立面

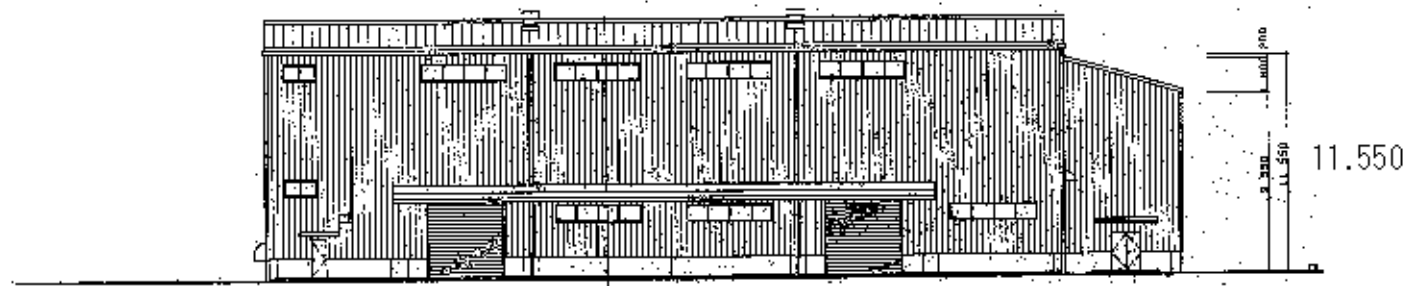

東立面

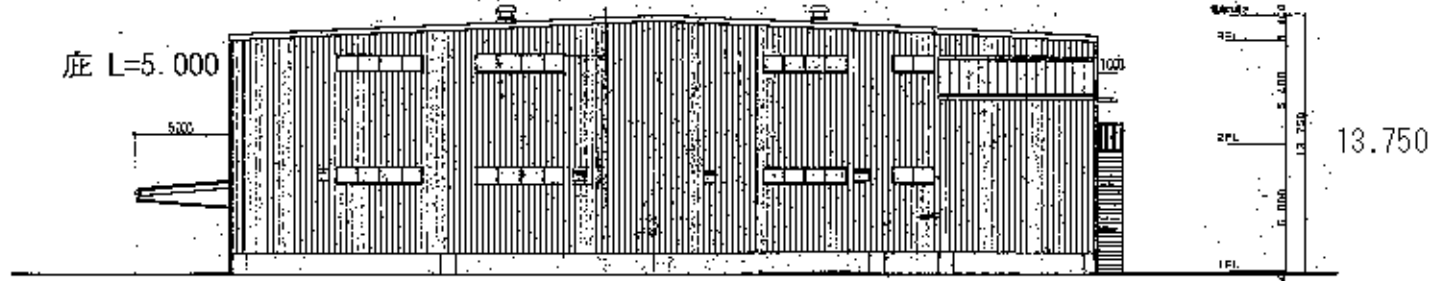

北立面

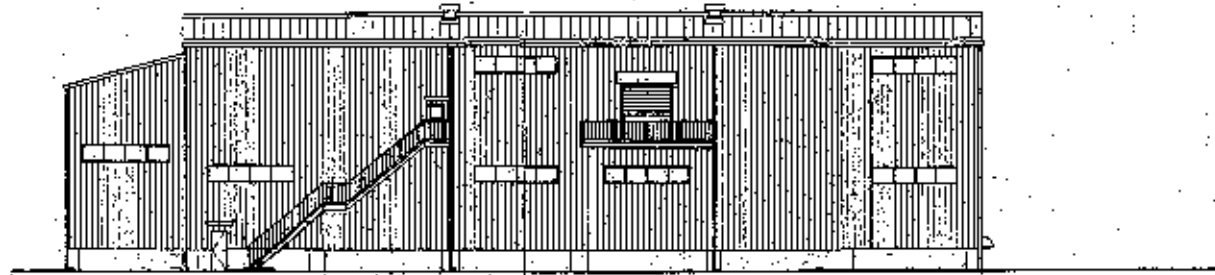

西立面

