矩形図

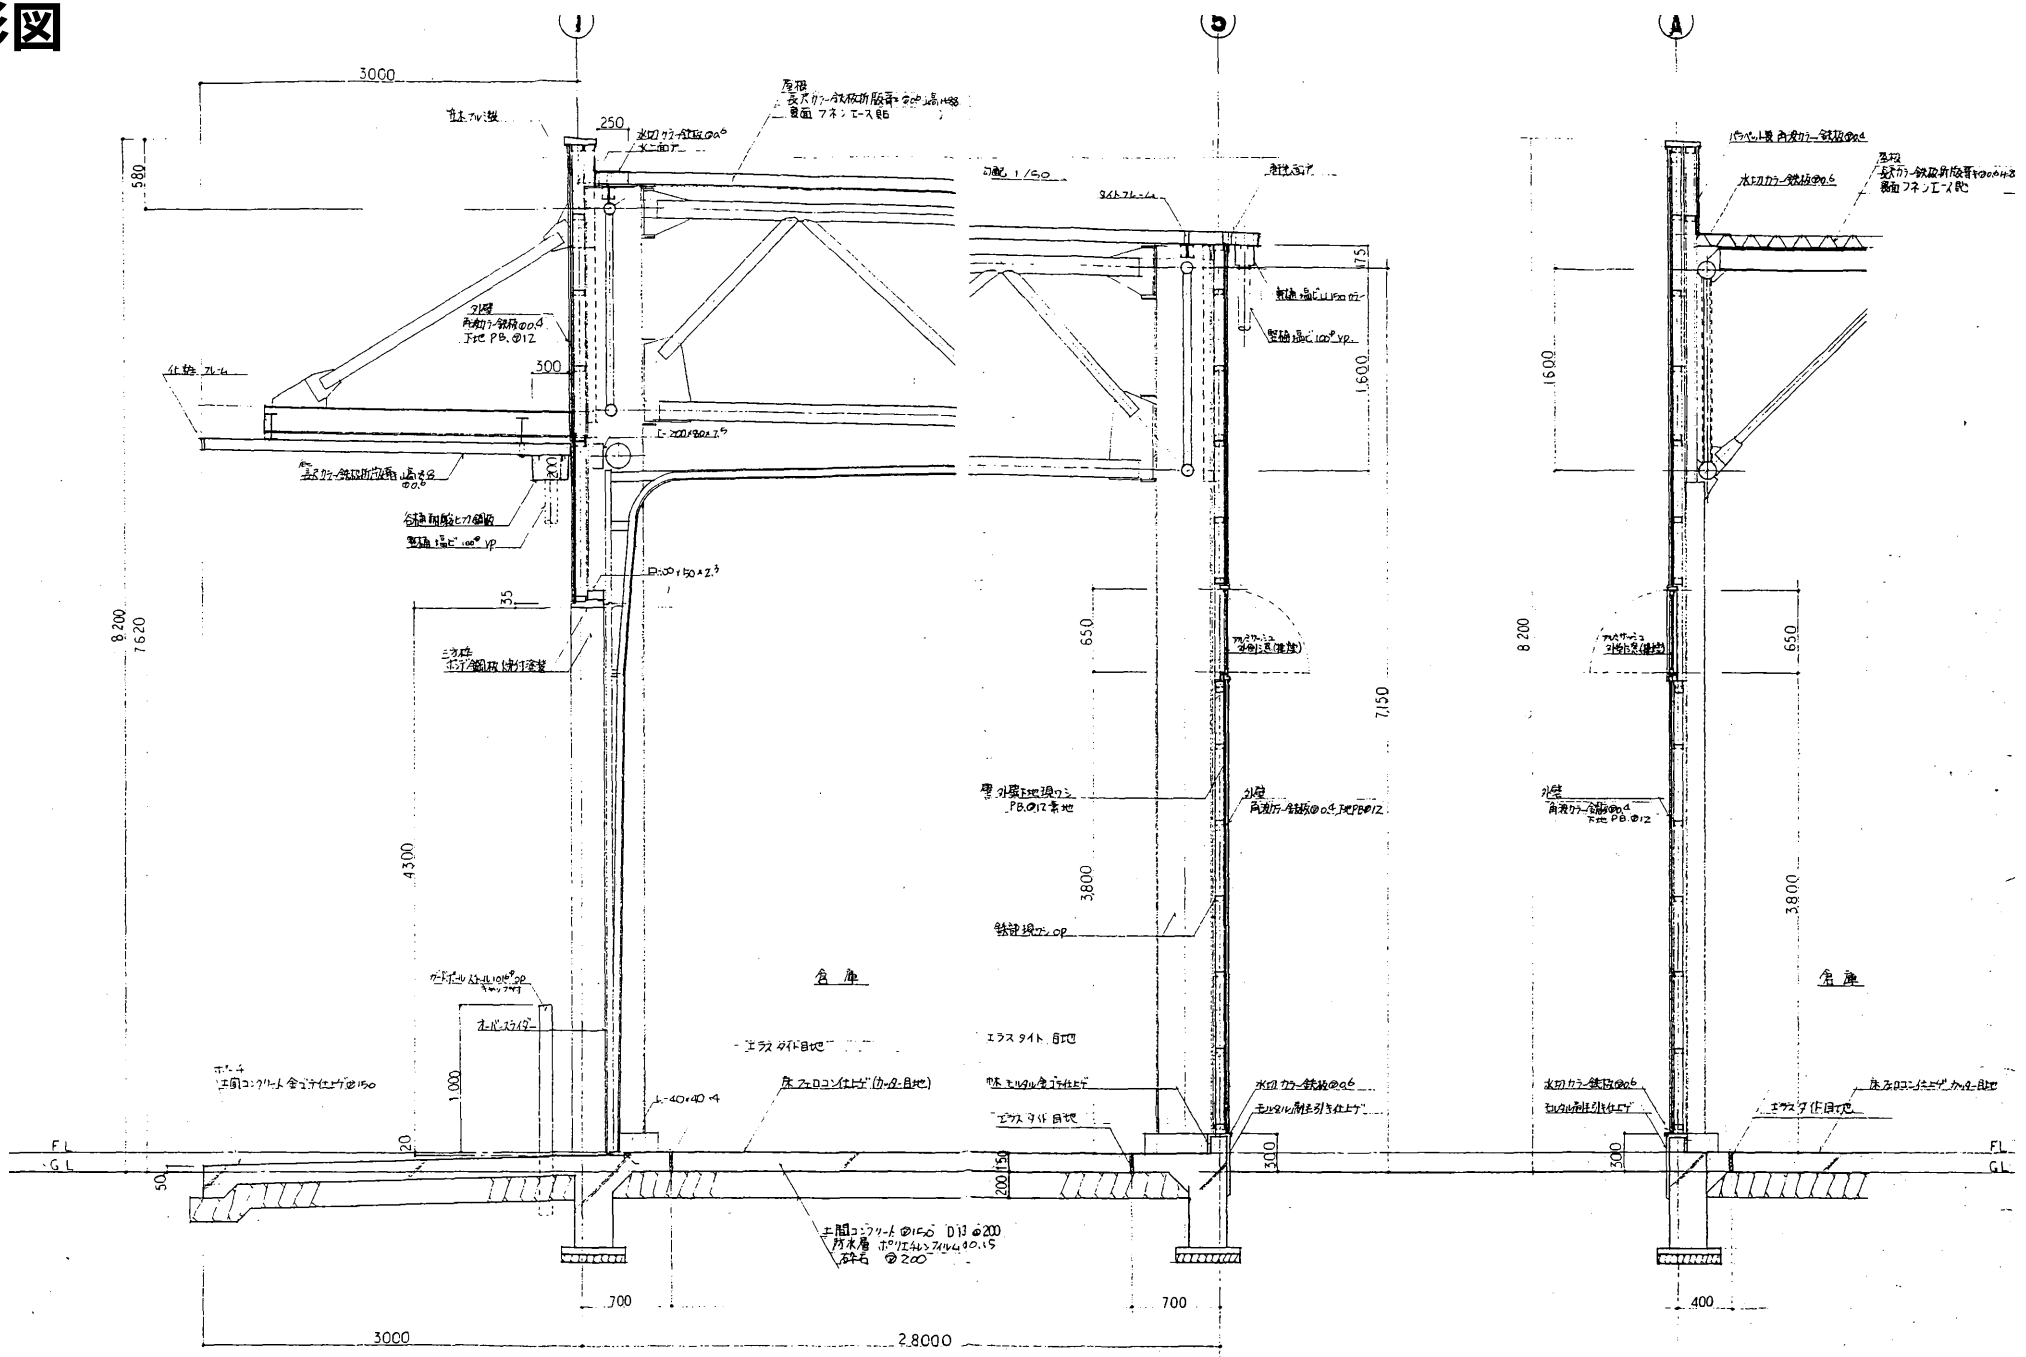

3000
250
580
300
200
35
8200
7620
4300
1000
20
50
FL
GL
700
3000
28000
1600
650
3800
7150
300
200
150
400
倉庫