矩形図

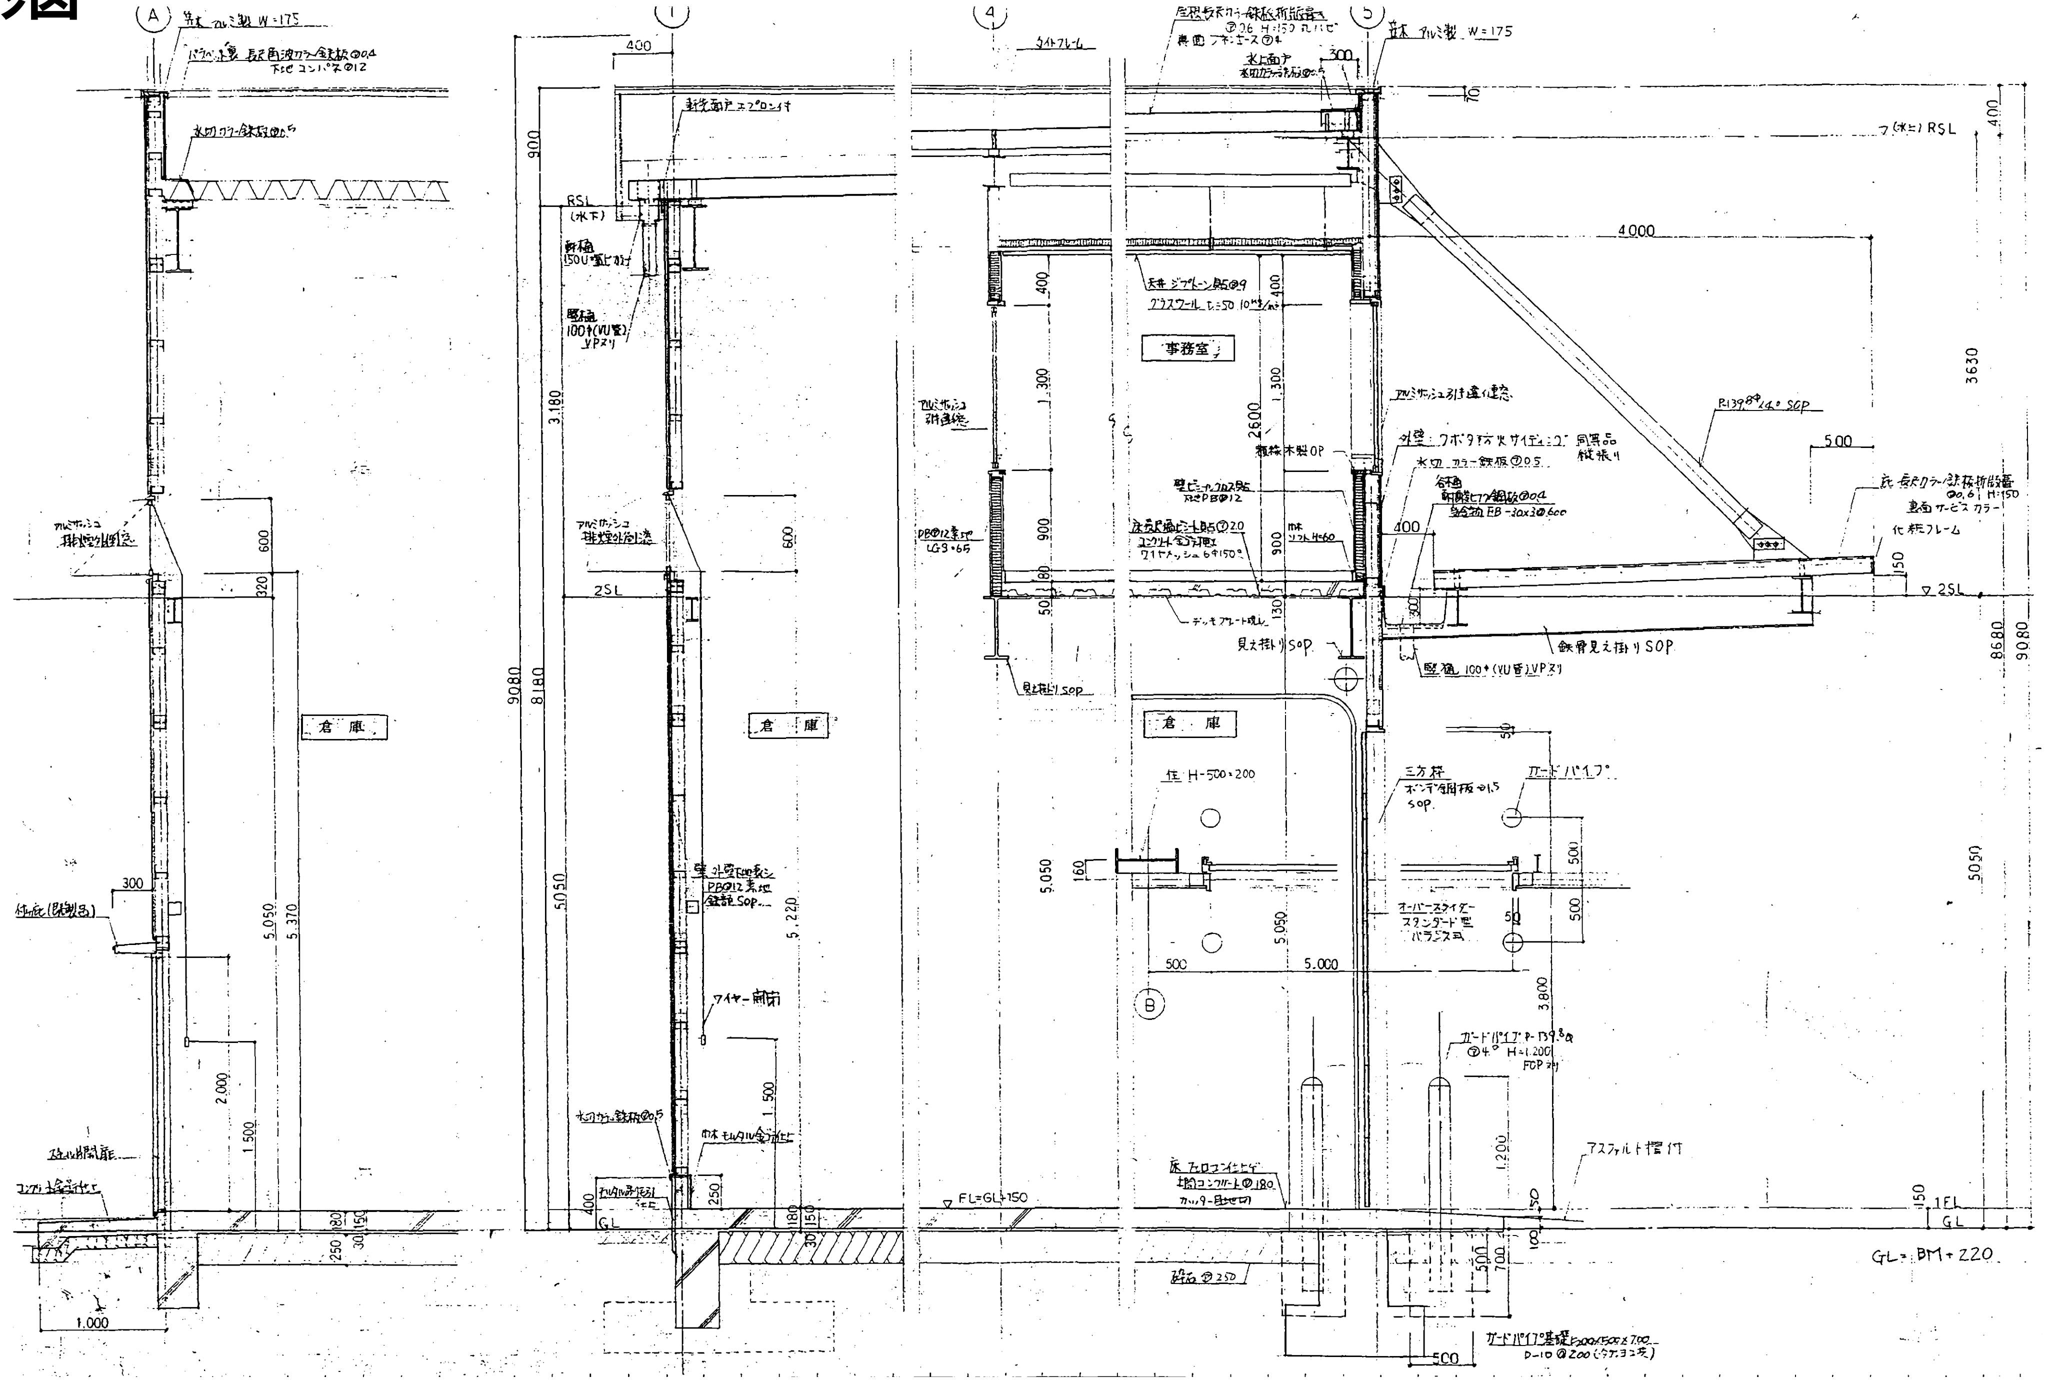
A
1
4
5
B
笠木 アルミ製 W=175
パラペット裏 長尺角波カラー鉄板⑦0.4
下地 コンパネ⑦12
水切 カラー鉄板⑦0.5
アルミサッシュ
排煙外倒窓
付庇（既製品）
スチール製扉
コンプリート金ゴテ仕上
倉庫
事務室
400
900
RSL
（水下）
軒樋
150U 塩ビ製
竪樋
100φ（VU管）
VPヌリ
鼻先面戸 エプロン付
2SL
3,180
8,180
9,080
5,050
5,370
5,220
600
320
2,000
1,500
1,000
250
180
150
30
300
壁 外壁同上
PB⑦12 素地
鉄骨 SOP
ワイヤー開閉
水切 カラー鉄板⑦0.5
巾木 モルタル金ゴテ仕上
モルタル刷毛引
GL
FL=GL+150
タイトフレーム
アルミサッシュ
引違窓
PB⑦12 素地
LGS・65
見え掛り SOP
屋根 長尺カラー鉄板折版葺き
⑦0.6 H=150 丸ハゼ
裏面 ノンエース⑦4
水上面戸
水切カラー鉄板⑦0.5
300
70
笠木 アルミ製 W=175
フ（水上）RSL
天井 ジプトーン貼⑦9
グラスウール t=50 10kg/m²
アルミサッシュ引違い窓
額縁 木製 OP
壁 ビニールクロス貼
下地 PB⑦12
床 長尺塩ビシート貼⑦2.0
コンクリート金ゴテ押え
ワイヤーメッシュ 6φ150□
巾木 ソフト H=60
デッキプレート現し
外壁：クボタ耐火サイディング 同等品
縦張り
水切 カラー鉄板⑦0.5
谷樋
耐酸ビニール鋼板⑦0.4
受金物 FB-30×3@600
P-139.8φ ⑦4.0 SOP
庇 長尺カラー鉄板折版葺
⑦0.6 H=150
裏面 サービスカラー
化粧フレーム
鉄骨見え掛り SOP
竪樋 100φ（VU管）VPヌリ
4,000
500
3630
8680
9080
2600
1,300
400
900
80
50
130
柱 H-500×200
三方枠
ボンデ鋼板⑦1.5
SOP
ガードパイプ
オーバースライダー
スタンダード型
バランス式
160
5,050
5.000
3,800
ガードパイプ P-139.8φ
⑦4.0 H=1,200
FOP ヌリ
アスファルト押付
床 フロコン仕上げ
土間コンクリート⑦180
カッター目地切
砕石⑦250
ガードパイプ基礎 F200×500×700
D-10 @200（タテ、ヨコ共）
1,200
500
700
100
1FL
GL=BM+220
5050