矩形図

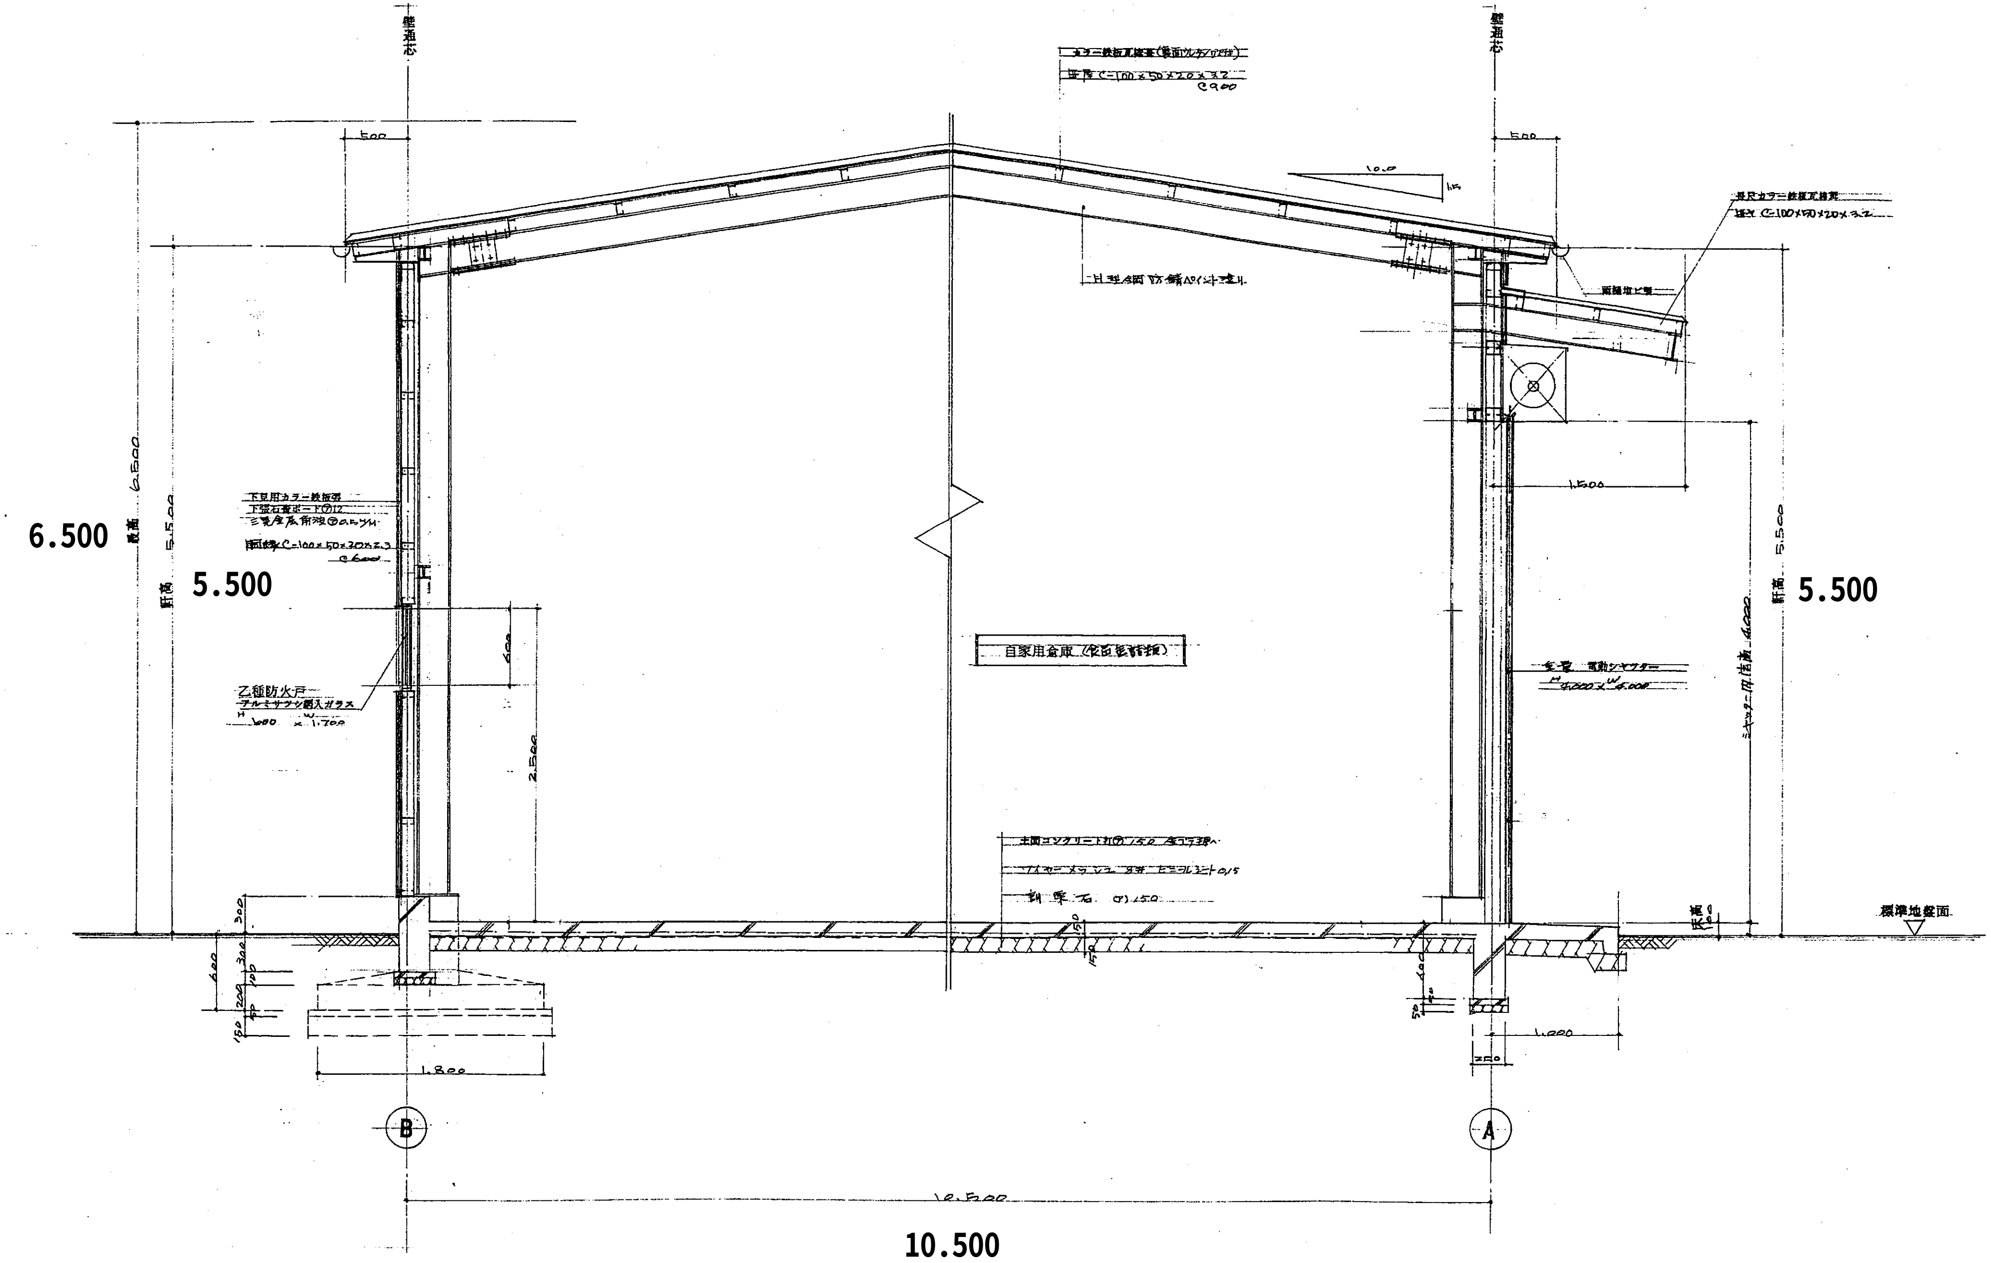

壁芯通り
壁芯通り
500
500
カラー鉄板瓦棒葺（裏面ウレタンフォーム）
母屋 C-100×50×20×3.2
@900
10.0
1.5
長尺カラー鉄板瓦棒葺
母屋 C-100×50×20×3.2
雨樋塩ビ製
H型鋼防錆ペイント塗り
1.500
6.500
最高 6.500
軒高 5.500
5.500
下見用カラー鉄板張
下張石膏ボード⑦12
三晃金属角波⑦0.5 YM
胴縁 C-100×50×20×2.3
@600
600
乙種防火戸
アルミサッシ網入ガラス
H 1.600 × W 1.700
2.500
自家用倉庫（食品製造販売）
電動シャッター
H 4.000 × W 4.000
シャッター内法高 4.000
軒高 5.500
5.500
土間コンクリート打⑦150 金ゴテ押へ
ワイヤーメッシュ 3φ ビニールシート 0.15
割栗石 ⑦150
150
150
床高 0
標準地盤面
300
300
600
100
200
100
50
150
1.800
400
1.000
250
B
A
10.500
10.500

矩 計 図 S＝1:30