仕上表	床	巾木	壁	天井	備考
倉庫	コンクリート フェロコン 金ゴテ仕上	モルタル 金ゴテ仕上	石膏ボード⑫ 開梱現れしOP	石膏ボード⑫9.0 鉄骨現しOP	固定式ベンチレーター 2ヶ
事務所	コンクリート クッションフロアー	ビニール、ソフト	石膏ボード⑫12 ビニールクロス貼	化粧 石膏ボード(ジプトーン)⑫9.0	換気扇 φ300
湯沸室	金 ヒ	金 ヒ	金 ヒ	金 ヒ	流し、ガス台 換気扇 φ200
洗面所	金 ヒ	金 ヒ	金 ヒ	金 ヒ	洗面器、カガミ、化粧棚
W C	金 ヒ	金 ヒ	金 ヒ	金 ヒ	換気扇 φ200

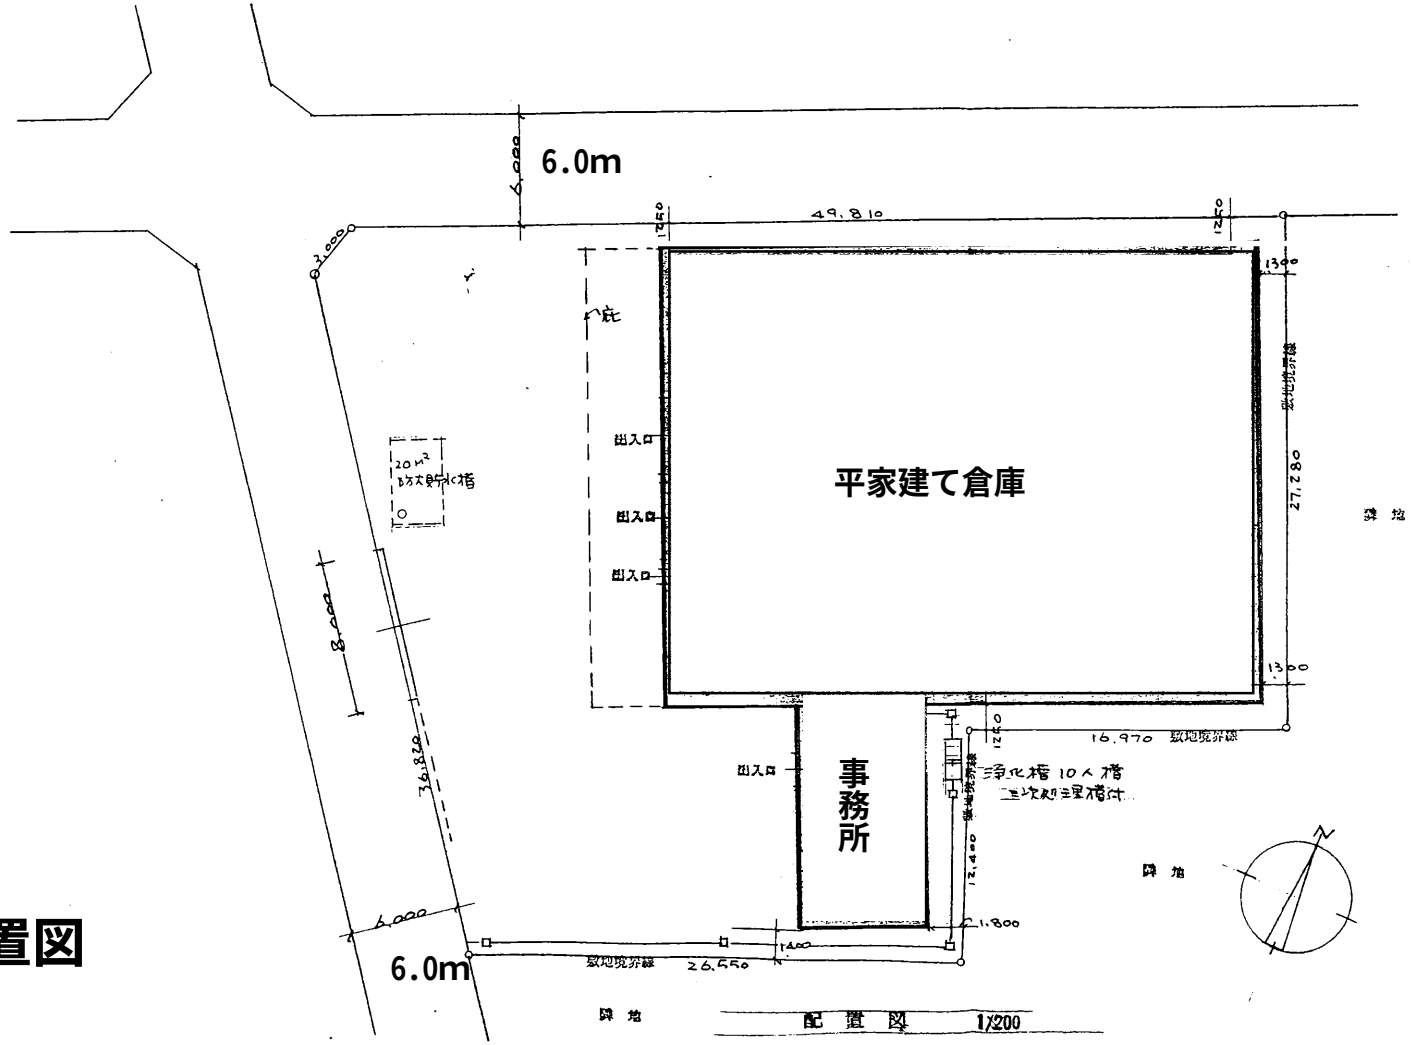

建設地	大倉平吉野町1丁目345-4	
敷地面積	1679.31㎡	
建築面積	946.03	
床面積		
倉庫	862.03	
事務所	84.00	
合計	946.03	

配置図

至る　加茂神社通り