事務所　矩形図

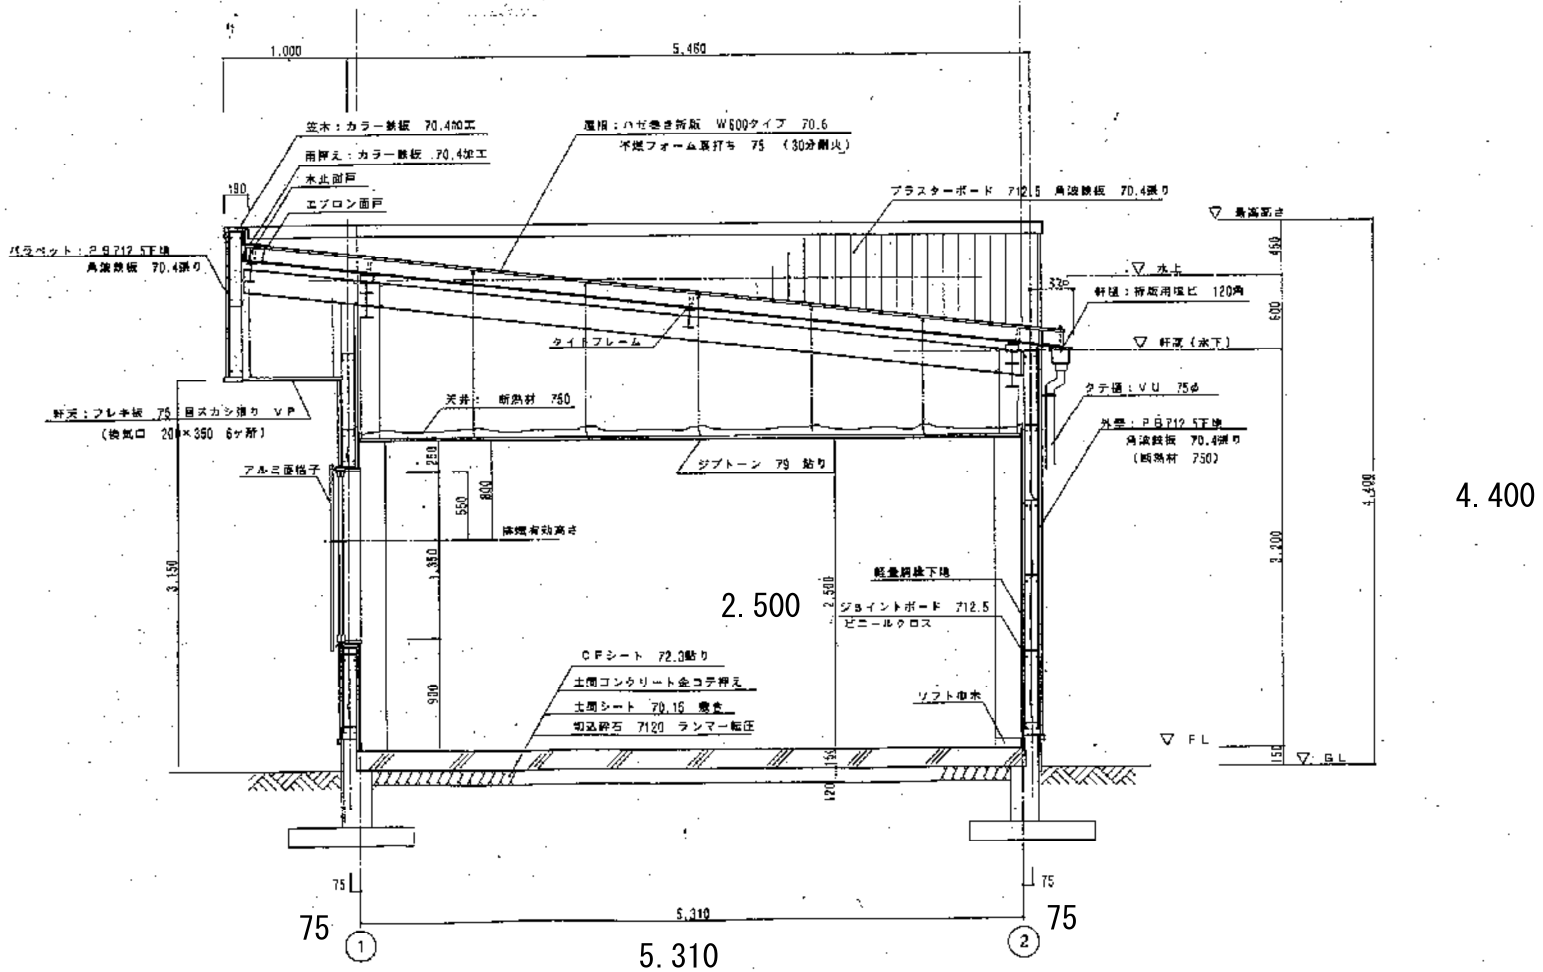
1.000
5.460
190
笠木：カラー鉄板　t0.4加工
雨押え：カラー鉄板　t0.4加工
水止面戸
エプロン面戸
屋根：ハゼ巻き折版　W600タイプ　t0.6
不燃フォーム裏打ち　t5　（30分耐火）
プラスターボード　t12.5　角波鉄板　t0.4張り
▽　最高高さ
▽　水上
320
軒樋：折版用塩ビ　120角
▽　軒高（水下）
パラペット：ＰＢt12.5下地
角波鉄板　t0.4張り
タイトフレーム
軒天：フレキ板　t5　目スカシ張り　ＶＰ
（換気口　200×350　6ケ所）
天井：　断熱材　t50
タテ樋：ＶＵ　75φ
外壁：ＰＢt12.5下地
角波鉄板　t0.4張り
（断熱材　t50）
ジプトーン　t9　貼り
アルミ面格子
250
550
800
排煙有効高さ
1.350
900
3.150
2.500
2.500
軽量鋼鉄下地
ジョイントボード　t12.5
ビニールクロス
ＣＦシート　t2.3貼り
土間コンクリート金コテ押え
土間シート　t0.15　敷き
切込砕石　t120　ランマー転圧
リフト巾木
150
120
450
600
3.200
4.400
4.400
150
▽　ＦＬ
▽　ＧＬ
75
75
75
75
5.310
5.310
①
②