矩形図

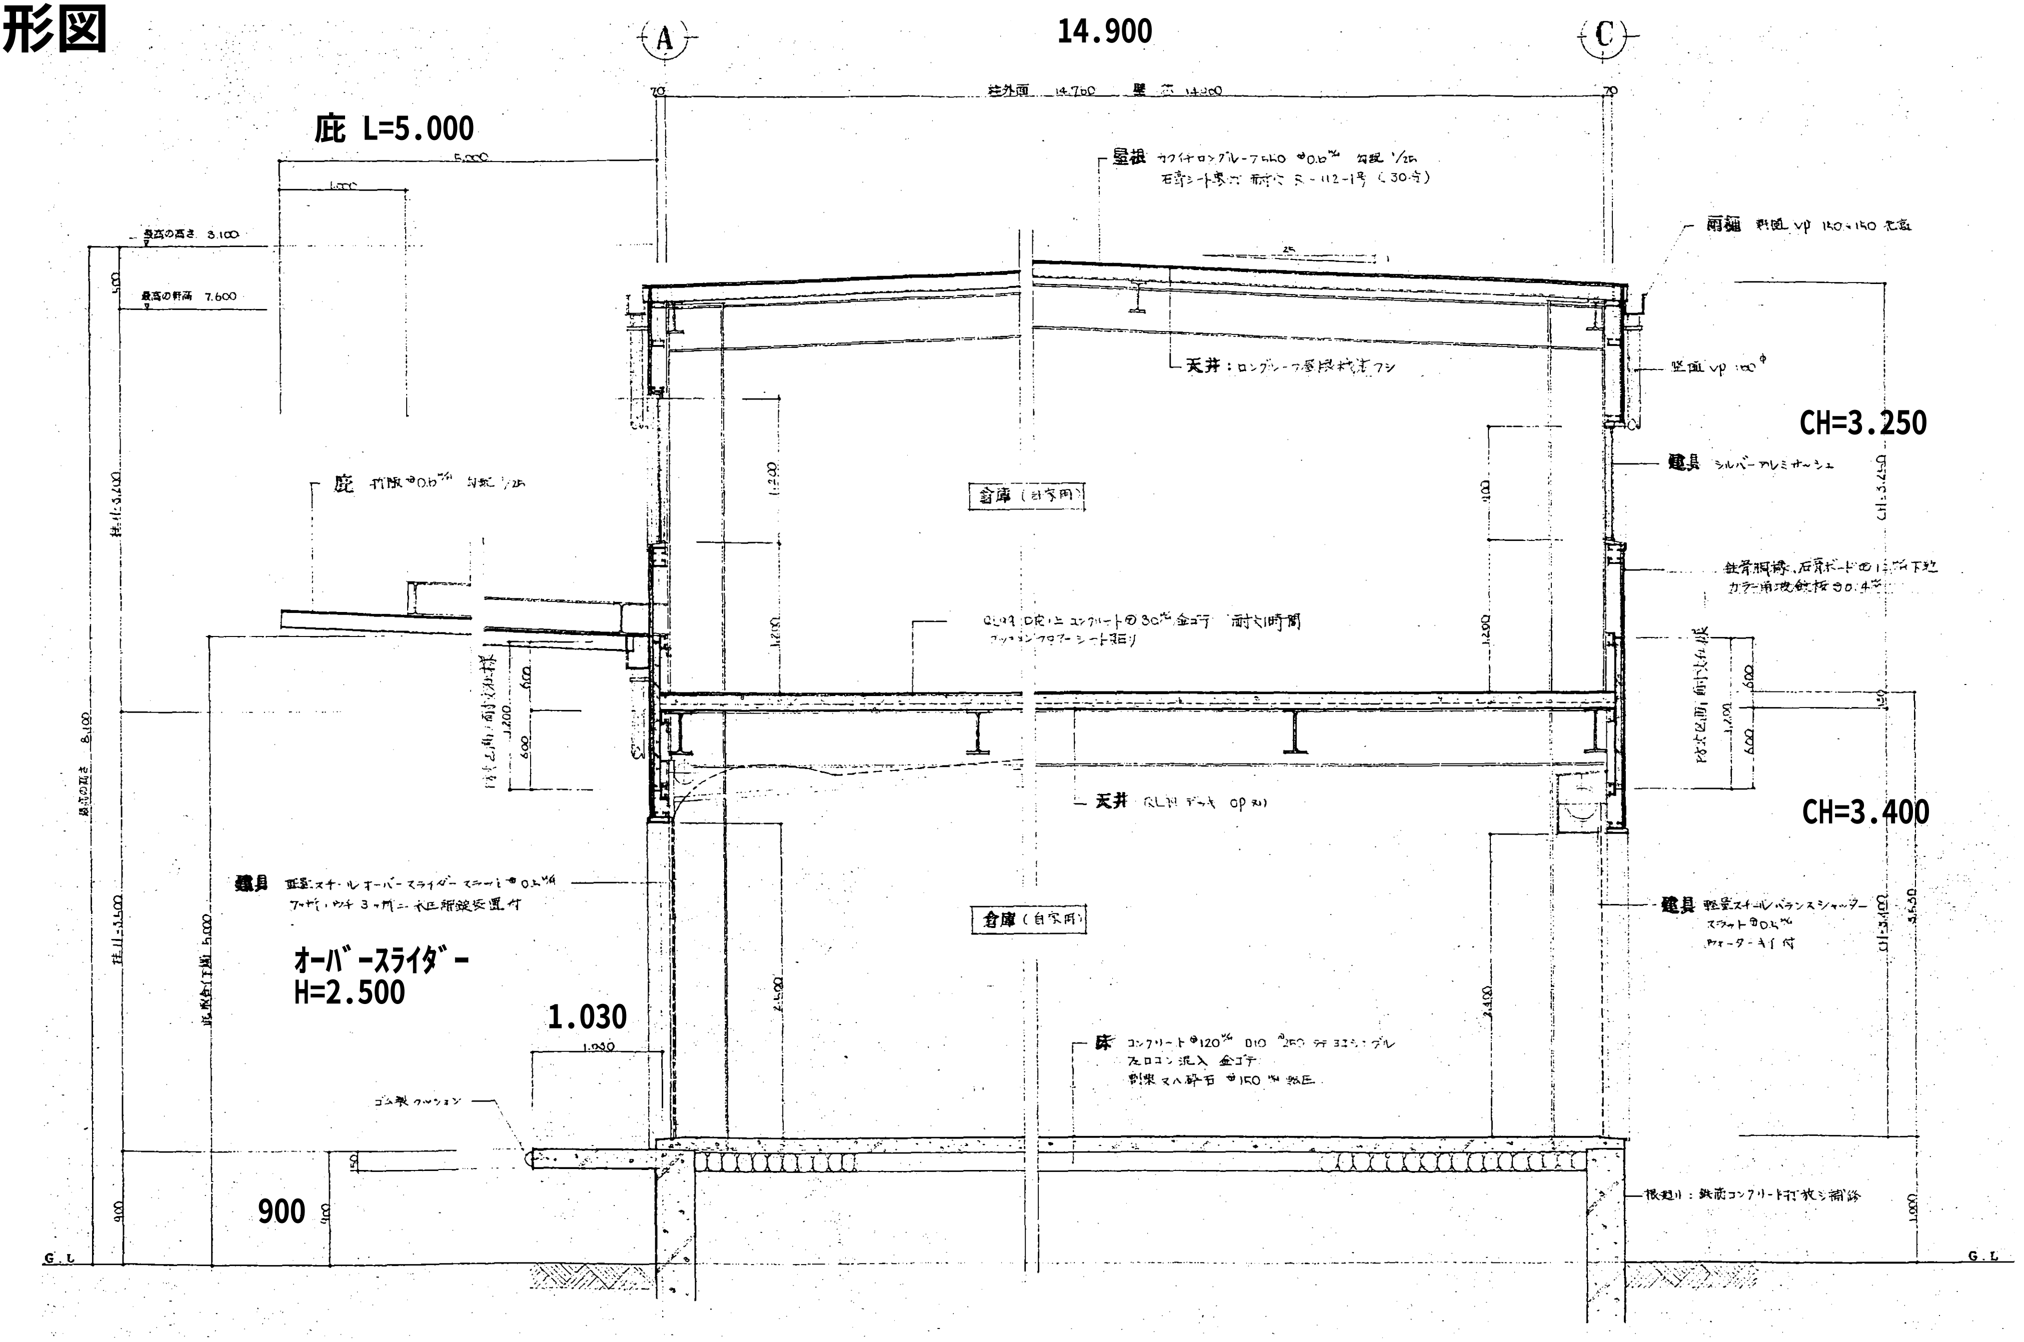
A
14.900
C
70
柱外面 14.760 壁芯 14.900
70
庇 L=5.000
5.000
1.000
最高の高さ 8.100
最高の軒高 7.600
500
屋根 カラーロングルーフ550 ㋐0.6㎜ 勾配 1/25
石綿シート張り 耐火 R-112-1号（30分）
25
雨樋 軒樋 VP 150×150 角型
竪樋 VP 100φ
天井：ロングルーフ屋根裏現しフシ
CH=3.250
建具 シルバーアルミサッシュ
庇 折版 ㋐0.6㎜ 勾配 1/25
倉庫（自家用）
鉄骨胴縁、石膏ボード㋐12㎜下地
カラー角波鉄板 ㋐0.4㎜
QL99 DR上 コンクリート㋐30㎜ 金ゴテ 耐火1時間
クッションフロアーシート張り
延焼の恐れ 耐火構造
1.200
600
600
120
CH-3.250
900
1.200
天井 QL99 デッキ OP 2回
CH=3.400
建具 重量スチールオーバースライダー スラット㋐0.5㎜
ファサード・ウチ 3ヶ所ニ 大臣認定錠設置付
オーバースライダー
H=2.500
倉庫（自家用）
建具 軽量スチールバランスシャッター
スラット㋐0.5㎜
ウォーターキイ付
CH-3.400
3.530
3.400
柱 H-5.600
最高の高さ 8.100
柱 H-3.500
軒下端 5.000
1.030
1.030
床 コンクリート㋐120㎜ D10 ＠250 シングル
ナロコン混入 金ゴテ
割栗 スハ砕石 ㋐150㎜ 敷圧
ゴム製クッション
150
900
900
900
根廻り：鉄筋コンクリート打放シ補修
1.000
G.L
G.L