


立面図


底 L=5.000

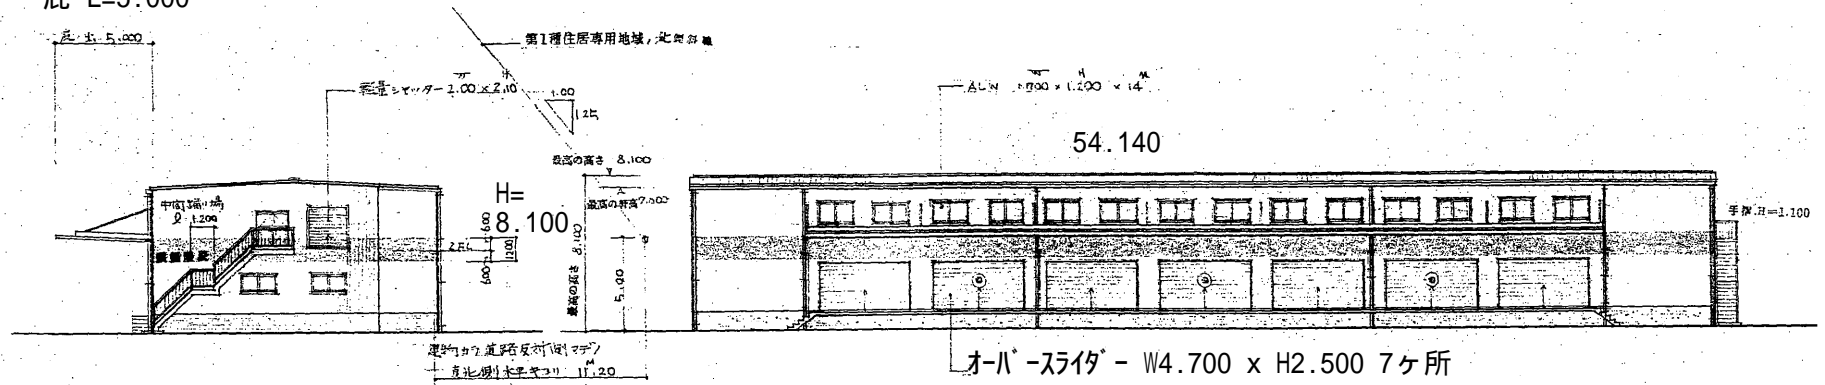

東立面図

南立面図

オーバースライタ - W4.700 x H2.500 7ヶ所

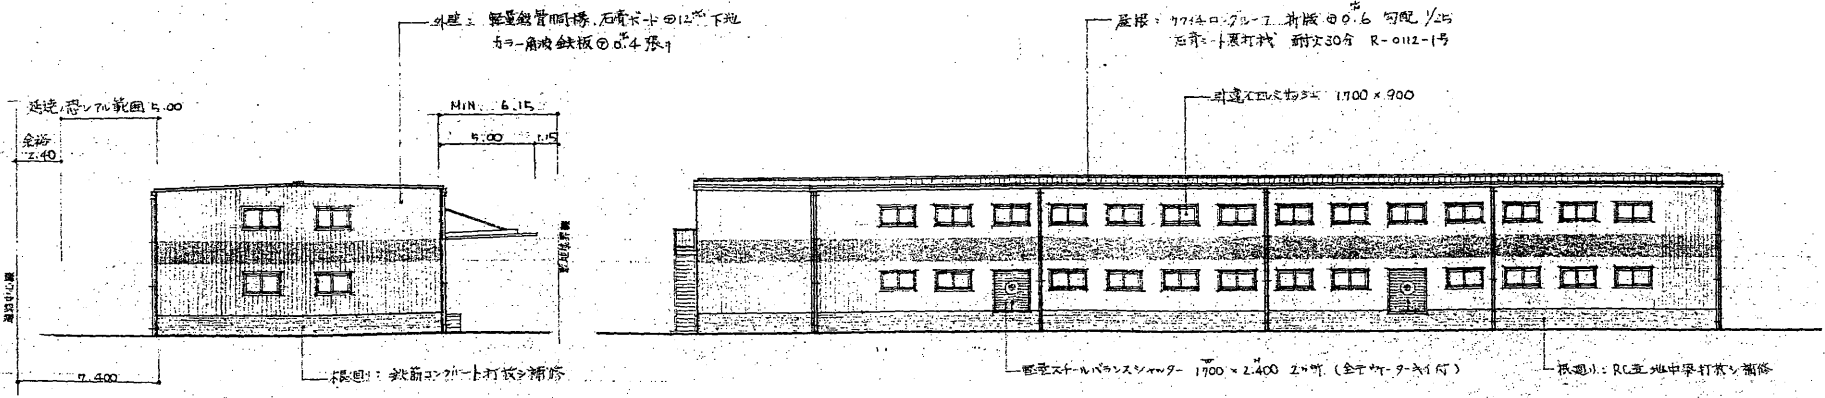

西立面図

北立面図