矩形図

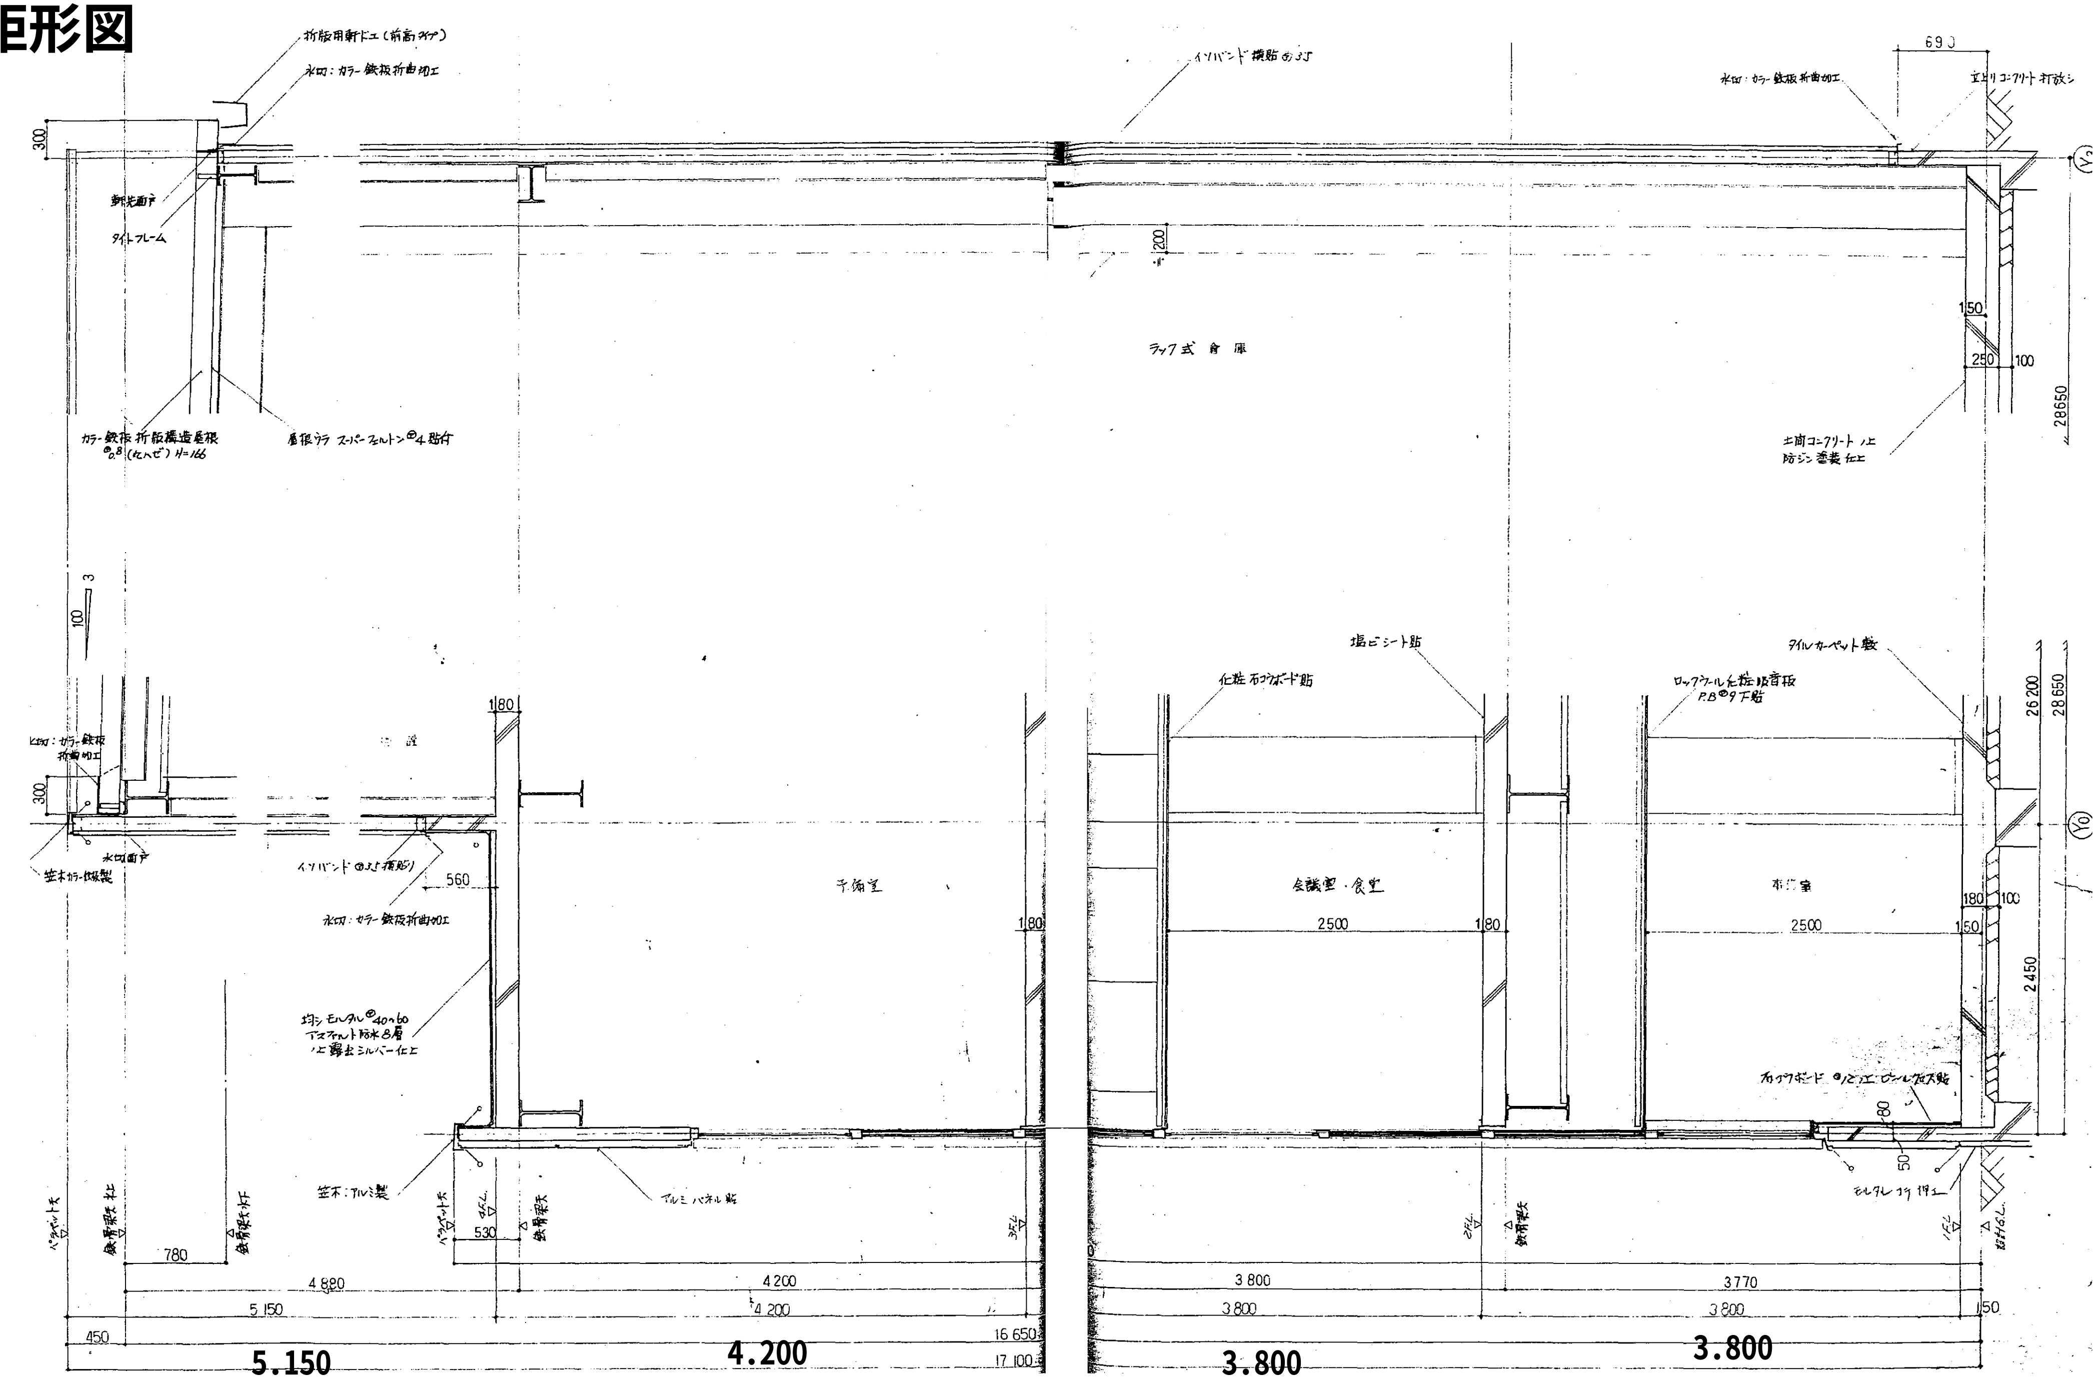
折版用軒ドイ（前高タイプ）
水切：カラー鉄板折曲加工
軒先面戸
タイトフレーム
カラー鉄板 折版構造屋根 ⑦0.8（むへぜ）H=166
屋根ウラ スーパーフェルトン⑦4 貼付
イソバンド横貼⑦35
200
ラック式倉庫
水切：カラー鉄板折曲加工
立上リコンクリート打放シ
690
150
250
100
28650
土間コンクリート ノ上 防ジン塗装仕上
Y2
300
100
3
水切：カラー鉄板折曲加工
300
水切面戸
笠木カラー鉄板製
イソバンド⑦35横貼り
560
水切：カラー鉄板折曲加工
均シモルタル⑦40～60 アスファルト防水8層 ノ上露出シルバー仕上
笠木：アルミ製
アルミパネル貼
180
予備室
180
化粧石コウボード貼
塩ビシート貼
会議室・食堂
2500
180
ロックウール化粧吸音板 P.B⑦9下貼
タイルカーペット敷
事務室
2500
180
100
150
26200
28650
2450
Y0
石コウボード⑦12エ ビニルクロス貼
80
50
モルタルコテ押エ
パラペット天
鉄骨梁天 ±0
鉄骨梁天 ▽下
パラペット天
4FL
鉄骨梁天
3FL
2FL
鉄骨梁天
1FL
設計G.L.
780
530
4 880
4 200
3 800
3 770
5 150
4 200
3 800
3 800
150
450
16 650
17 100
5.150
4.200
3.800
3.800