
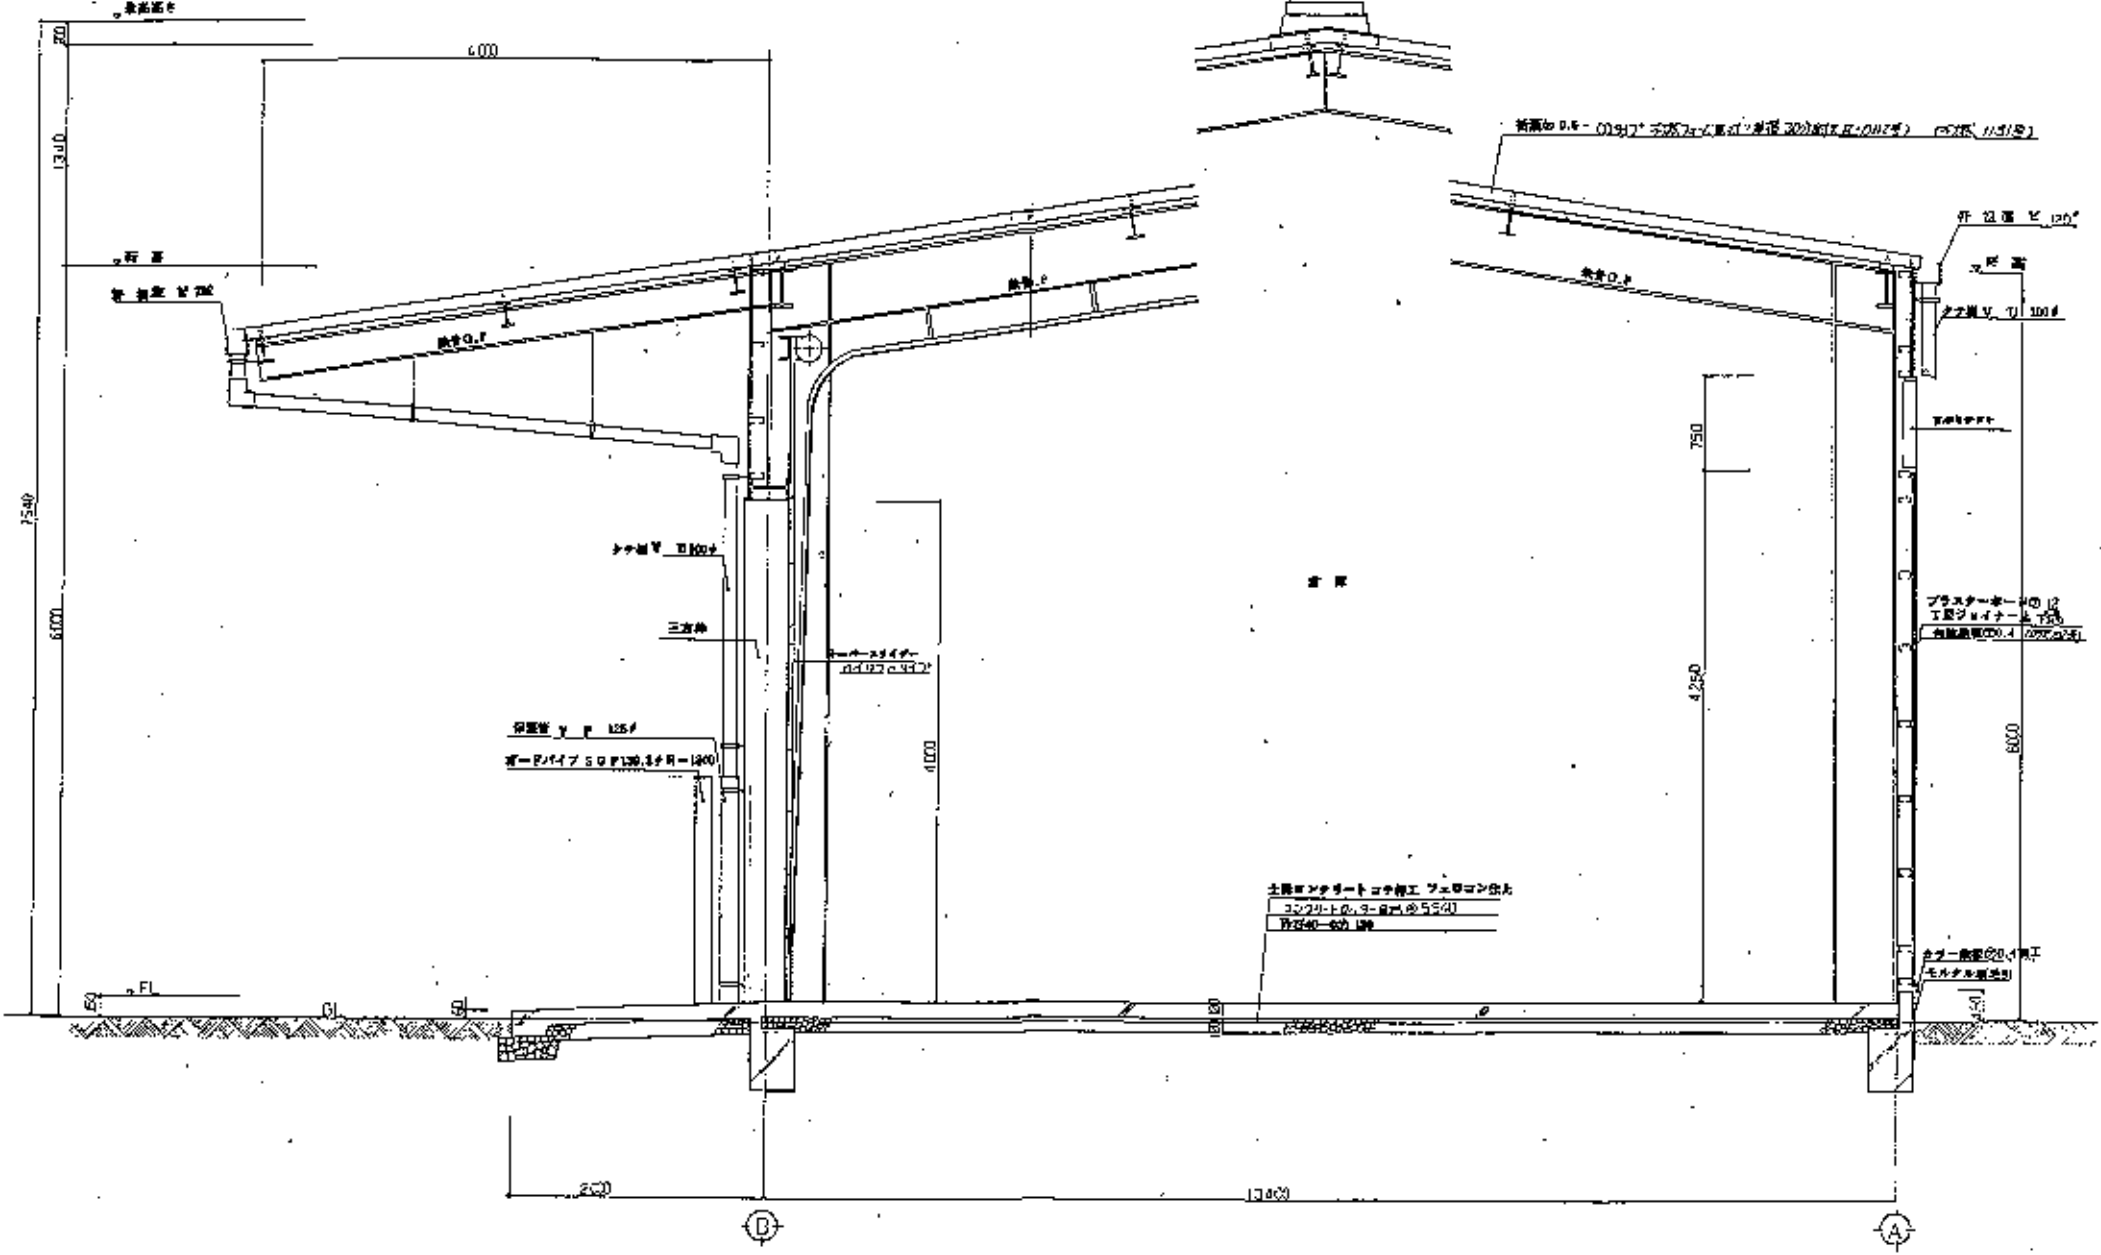


# 矩形図

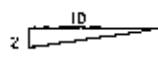


 モルタル 厚 20mm